

ΕΦΗΜΕΡΙΣ ΤΗΣ ΚΥΒΕΡΝΗΣΕΩΣ
ΤΗΣ ΕΛΛΗΝΙΚΗΣ ΔΗΜΟΚΡΑΤΙΑΣ

ΑΘΗΝΑ 3 ΦΕΒΡΟΥΑΡΙΟΥ 1983 | ΤΕΥΧΟΣ ΤΕΤΑΡΤΟ | ΑΡΙΘΜΟΣ ΦΥΛΛΟΥ 29

ΠΕΡΙΕΧΟΜΕΝΑ

ΑΠΑΛΛΟΤΡΙΩΣΕΙΣ

ΑΠΟΦΑΣΕΙΣ

ΑΠΑΛΛΟΤΡΙΩΣΕΙΣ

ΑΠΟΦΑΣΕΙΣ

Αριθ. Μ. 2453/1014 (1)

Έγκριση δημιουργίας ζώνης παραλίας στη θέση Παλιοχαλιάς Περιφερείας Περατιάς Βονίτσης Νομού Αιτωλοακαρνανίας.

Ο ΥΠΟΥΡΓΟΣ ΟΙΚΟΝΟΜΙΚΩΝ

Έχοντας υπόψη:

1. Τις διατάξεις των παρ. 2 και 5 του άρθρου 6 του Α.Ν. 2344/1940 «περί αιγιαλού και παραλίας», ως αντικαταστάθηκαν με τις διατάξεις του άρθρου 13 του Νόμου 1078/1980.

2. Τη σύμφωνη γνώμη του Γενικού Επιτελείου Ναυτικού, που διατυπώθηκε στο Φ. 187.2/89/82/8.2.1982 έγγραφό του.

3. Τη 2717/17.3.1982 απόφαση του Νομάρχη Αιτωλ/νίας, με την οποία επικυρώθηκαν η έκθεση της Επιτροπής και το σχετικό τοπογραφικό διάγραμμα, που δημοσιεύθηκαν στο υπ' αριθ. 228/14.5.82 ΦΕΚ τ. Δ'.

4. Την 11355/12.7.1982 κοινή απόφαση των Πρωθυπουργού και του Υπουργού Οικονομικών «περί ανάθεσης αρμοδιοτήτων στους Υφυπουργούς Οικονομικών», αποφασίζουμε:

Εγκρίνουμε, για την προσαύξηση του αιγιαλού, τη δημιουργία ζώνης παραλίας στη θέση Παλιοχαλιάς Περιφερείας Περατιάς Βονίτσης Νομού Αιτωλ/νίας όπως αυτή καθορίστηκε από την αρμόδια Επιτροπή του άρθρου 74 του 636/1977 Π.Δ/τος και εικονίζεται στο από Δεκέμβριο 1980 και με κλίμακα 1 : 500 τοπογραφικό και υψομετρικό διάγραμμα της Πολιτικού μηχανικού Μαρίας Κοντογιώργη - Αραβανή το οποίο έχει θεωρηθεί από τη Δ/νση Γενικών Υπηρεσιών του Νομού Αιτωλ/νίας την 15.12.1981 και συνοδεύει την από 17.12.1981 έκθεση της εν λόγω Επιτροπής.

Η παρούσα απόφαση μαζί με την Έκθεση της Επιτροπής και το τοπογραφικό διάγραμμα να δημοσιευθούν στην Εφημερίδα της Κυβέρνησης (άρθρο 13 Νόμου 1078/1980).

Καθορισμός ορίων αιγιαλού και παραλίας στη θέση «Παλιοχαλιάς» περιφερείας Περατιάς Βονίτσης, Ν. Αιτωλ/νίας.

Ο ΝΟΜΑΡΧΗΣ ΑΙΤΩΛΙΑΣ ΚΑΙ ΑΚΑΡΝΑΝΙΑΣ

Έχοντας υπόψη:

1. Τις διατάξεις: α) του Ν. 3200/1955 «περί διοικητικής αποκεντρώσεως» όπως αυτές τροποποιήθηκαν και συμπληρώθηκαν μεταγενέστερα, β) του Α.Ν. 2344/1940 «περί αιγιαλού και παραλίας» και γ) του Α.Ν. 263/1968 «περί τροποποιήσεως και συμπληρώσεως των διατάξεων περί δημοσίων κτημάτων».

2. Την αριθ. 8505/6433/Εγκ. 66/31.7.1968 διαταγή του Υπουργείου Οικονομικών.

3. Το σχετικό τοπογραφικό διάγραμμα, που θεωρήθηκε την 15.12.1981 από το Δ/νση Τεχνικών Υπηρεσιών Ν. Αιτωλ/νίας, το οποίο συνοδεύει την από 17.12.1981 έκθεση της Επιτροπής του άρθρου 74 του Π.Δ/τος 636/1977, με την οποία η Επιτροπή αυτή καθορίζει επί του ανωτέρω διαγράμματος την οριογραμμή του αιγιαλού και παραλίας στη θέση «Παλιοχαλιάς» περιφερείας Περατιάς Βονίτσης, Ν. Αιτωλ/νίας.

4. Την αριθ. Φ. 187.2/89/82/8.2.1982 σύμφωνη γνωμοδότηση του Γενικού Επιτελείου Ναυτικού, αποφασίζουμε:

'Επικυρώνουμε τὴν ἀπὸ 17.12.1981 ἔκθεση τῆς 'Επιτροπῆς τοῦ ἄρθρου 74 τοῦ Π.Δ/τος 636/1977 καθὼς καὶ τὸ σχετικὸ τοπογραφικὸ διάγραμμα, μὲ τὴν ὁποία ἡ 'Επιτροπὴ αὐτή, καθορίζει α) μὲ κόκκινη συνεχῆ πολυγωνικὴ γραμμὴ τὴν ὁριογραμμὴ τοῦ αἰγιαλοῦ καὶ β) μὲ κίτρινη συνεχῆ πολυγωνικὴ γραμμὴ τὴν ὁριογραμμὴ τῆς παραλίας στὴ θέση «Παλιοχαλιᾶς» περιφερείας Περατιᾶς Βονίτσης, Ν. Αἰτωλ/νίας καὶ ἀναθέτουμε τὶς περαιτέρω ἐνέργειες στὸν Οἰκον. Ἔφορο Μεσολογγίου.

'Η ἀπόφασή μας αὐτή, μαζὶ μὲ τὴν ἔκθεση τῆς 'Επιτροπῆς καὶ τὸ σχετικὸ τοπογραφικὸ διάγραμμα νὰ δημοσιευθεῖ στὴν 'Εφημερίδα τῆς Κυβερνήσεως.

Ι.Π. Μεσολογγίου 17 Μαρτίου 1982

'Ο Νμαρχῶν Διευθυντής
ΙΩΑΝΝΗΣ ΑΡΒΑΝΙΤΑΚΗΣ

Τεχνικὴ Ἔκθεσις ἐπανυποβολῆς καθορισμοῦ τῶν ὁρίων τοῦ αἰγιαλοῦ καὶ τῆς παραλίας εἰς θέσιν «Παλιοχαλιᾶ» περιοχῆς «Περατιᾶς Βονίτσης Νομοῦ Αἰτωλ/νίας».

Βόνιτσα σήμερα τὴν 17.12.81 ἡμέραν Πέμπτην καὶ ὥραν 11 π.μ. οἱ ὑπογεγραμμένοι :

1. Σπυρίδων Μοσχούτας, ἀναπληρωτὴς Οἰκον. 'Εφόρου Βονίτσης, ὡς Πρόεδρος.

2. Θεμιστοκλῆς Ντεντόπουλος, τοπογράφος μηχανικὸς ὡς ἀναπληρωτὴς τοῦ Δ/ντοῦ Τεχνικῶν 'Υπηρεσιῶν Νομοῦ Αἰτωλοακαρνανίας καὶ

3. 'Αχιλλέας Σπυρόπουλος, 'Ανθυποπλοίαρχος Λιμενάρχης Λευκάδος ἀποτελοῦντες τὴν ἐπιτροπὴ καθορισμοῦ τῶν ὁρίων τοῦ αἰγιαλοῦ δυνάμει τοῦ ἄρθρου 74 τοῦ Π.Δ/τος 636/77 καὶ τῆς ὑπ' ἀριθμ. 5238/26/5/81 ἀποφάσεως Νομάρχου Αἰτωλοακαρνανίας (παρ. 1 ἄρθρ. 63 τοῦ Π.Δ/τος 636/77) συγκληθεῖσα διὰ τῆς 2957/9.12.81 ἐντολῆς τοῦ Προέδρου αὐτῆς μετέβησαν ἐπὶ τόπου εἰς τὴν προαναφερομένην περιοχὴν τὴν 17.12.81.

Λαβόντες ὑπ' ὄψιν :

1. Τὴν ἀπὸ 23.4.81 αἴτησιν τῆς Α.Ε. Πόρτο Λεῦκες διὰ τῆς ὁποίας ζητεῖται ὁ καθορισμὸς τῶν ὁρίων τοῦ αἰγιαλοῦ εἰς τὴν ἀνωτέρω περιοχήν.

2. Τὸ ὑπὸ τῆς Πολιτικοῦ Μηχανικοῦ Μαρίας Κοντογιώργη-'Αραβανῆ συνταχθὲν τὸν Δεκέμβριον 1980 τοπογραφικὸν καὶ ὑψομετρικὸν διάγραμμα εἰς 1 πινακίδα εἰς κλίμακα 1 : 500 ἠλεγμένον διὰ τὴν ἀκρίβειαν τῆς ἀποτυπώσεως ὑπὸ τοῦ Θεμ. Ντεντόπουλου τοπογράφου μηχανικοῦ μὲ 5ο βαθμὸ τὴν 15.12.81 καὶ θεωρηθὲν ὑπὸ τῆς Δ.Τ.Υ.Ν. Αἰτωλοακαρνανίας τὴν 15.12.81 ὡς τὸ ἄρθρο 20 Ν. 717/1977 ὁρίζει.

3. Τὰς διατάξεις τοῦ Α.Ν. 2344/40 ὡς οὗτος ἐτροποποιήθη ὡς καὶ τὴν πρὸς τοῦτο σχετικὴν δικαστηριακὴν καὶ Διοικητικὴν Νομολογίαν.

4. Τὸ ὑπ' ἀριθμ. 'Αρ. Φ. 187.2/618/81/28.9.81 ἔγγραφον Γ.Ε.Ν.

5. Τὴν ἐκ τῆς ἐπιτοπίου μεταβάσεως σχηματισθεῖσαν ἀντίληψιν περὶ τοῦ πλάτους τῆς βρεχομένης ζώνης τῆς ξηρᾶς καὶ λοιπῶν συναφῶν στοιχείων ἤτοι :

'Η μεγαλύτερη ἔκτασις εἶναι πεδινὴ καὶ ἐνδιαμέσως εἰς μῆκος περίπου 300 μ. βραχώδης.

Στὴν πεδινὴ ἔκταση ἡ ὑπάρχουσα λιμνοθάλασσα εἰσχωρεῖ ἐντὸς τῆς ξηρᾶς καὶ διαβρώνει αὐτή. Δὲν ὑπάρχουν δὲ ἐνδείξεις γιὰ τὴν ὕπαρξη παλαιοῦ αἰγιαλοῦ.

'Η θάλασσα κατὰ μῆκος τῆς ἀκτῆς εἶναι ἀβαθὴς καὶ χαρακτηρίζεται ὡς λιμνοθάλασσα.

'Η ἀκτὴ δὲν εἶναι ἀμμώδης ἀλλὰ ἀποτελεῖται ἀπὸ φυτικὸ ἔδαφος.

Στὴ γύρω περιοχὴ δὲν ἔχει ξαναγίνει καθορισμὸς τῶν ὁρίων τοῦ αἰγιαλοῦ, ἀποφασίζει :

1. Καθορίζει ἐπὶ τοῦ ὡς ἄνω τοπογραφικοῦ διαγράμματος.

α) Τὴν ὁριογραμμὴν τοῦ αἰγιαλοῦ δι' ἐρυθρᾶς συνεχοῦς πολυγωνικῆς γραμμῆς 1, 2, 3, ... τῆς ὁποίας οἱ κορυφὲς ἐξασφαλίζονται ἀπὸ τὰ ὑπάρχοντα ἢ κατασκευασθέντα σταθερὰ σημεῖα (Κολωνάκια μπετὸν) ἐπὶ τοῦ ἐδάφους. 'Η ὁριογραμμὴ αὐτὴ εἶναι 5 μ. ἐσώτερον τῆς ἀκτογραμμῆς.

β) Τὴν ὁριογραμμὴν τῆς παραλίας διὰ συνεχοῦς κίτρινης πολυγωνικῆς γραμμῆς 1', 2', ... τῆς ὁποίας αἱ κορυφαὶ ἐξασφαλίζονται ὁμοίως μὲ τοῦ αἰγιαλοῦ καὶ εἰς ἀπόσταση 15 μ. ἐκ τῆς ὁριογραμμῆς τοῦ αἰγιαλοῦ.

2. 'Αποφαίνεται ὅτι δὲν ὑφίσταται παλαιὸς αἰγιαλός.

3. Δὲν ὑφίστανται κτίρια ἐντὸς τῆς ζώνης τῆς παραλίας παρὰ μόνον ἕνα ἐρειπωμένο ἰσόγειο κτίσμα (λιθοδομῆ) τὸ ὁποῖον δὲν ἐξαιρέθει.

Τὸ παρὸν ὑπόκειται εἰς ἔγκρισιν ἁρμοδίων. 'Εφ' ᾧ συνετάγη τὸ παρὸν καὶ ὑπογράφεται ὡς ἕπεται.


'Η 'Επιτροπὴ

'Ο Πρόεδρος
ΣΠ. ΜΟΣΧΟΥΤΑΣ


Τὰ Μέλη
Θ. ΝΤΕΝΤΟΠΟΥΛΟΣ
ΑΧ. ΣΠΥΡΟΠΟΥΛΟΣ

'Αθήνα, 13 Αὐγούστου 1982

Ο ΥΦΥΠΟΥΡΓΟΣ
ΠΑΝΑΓΙΩΤΗΣ ΡΟΥΜΕΛΙΩΤΗΣ

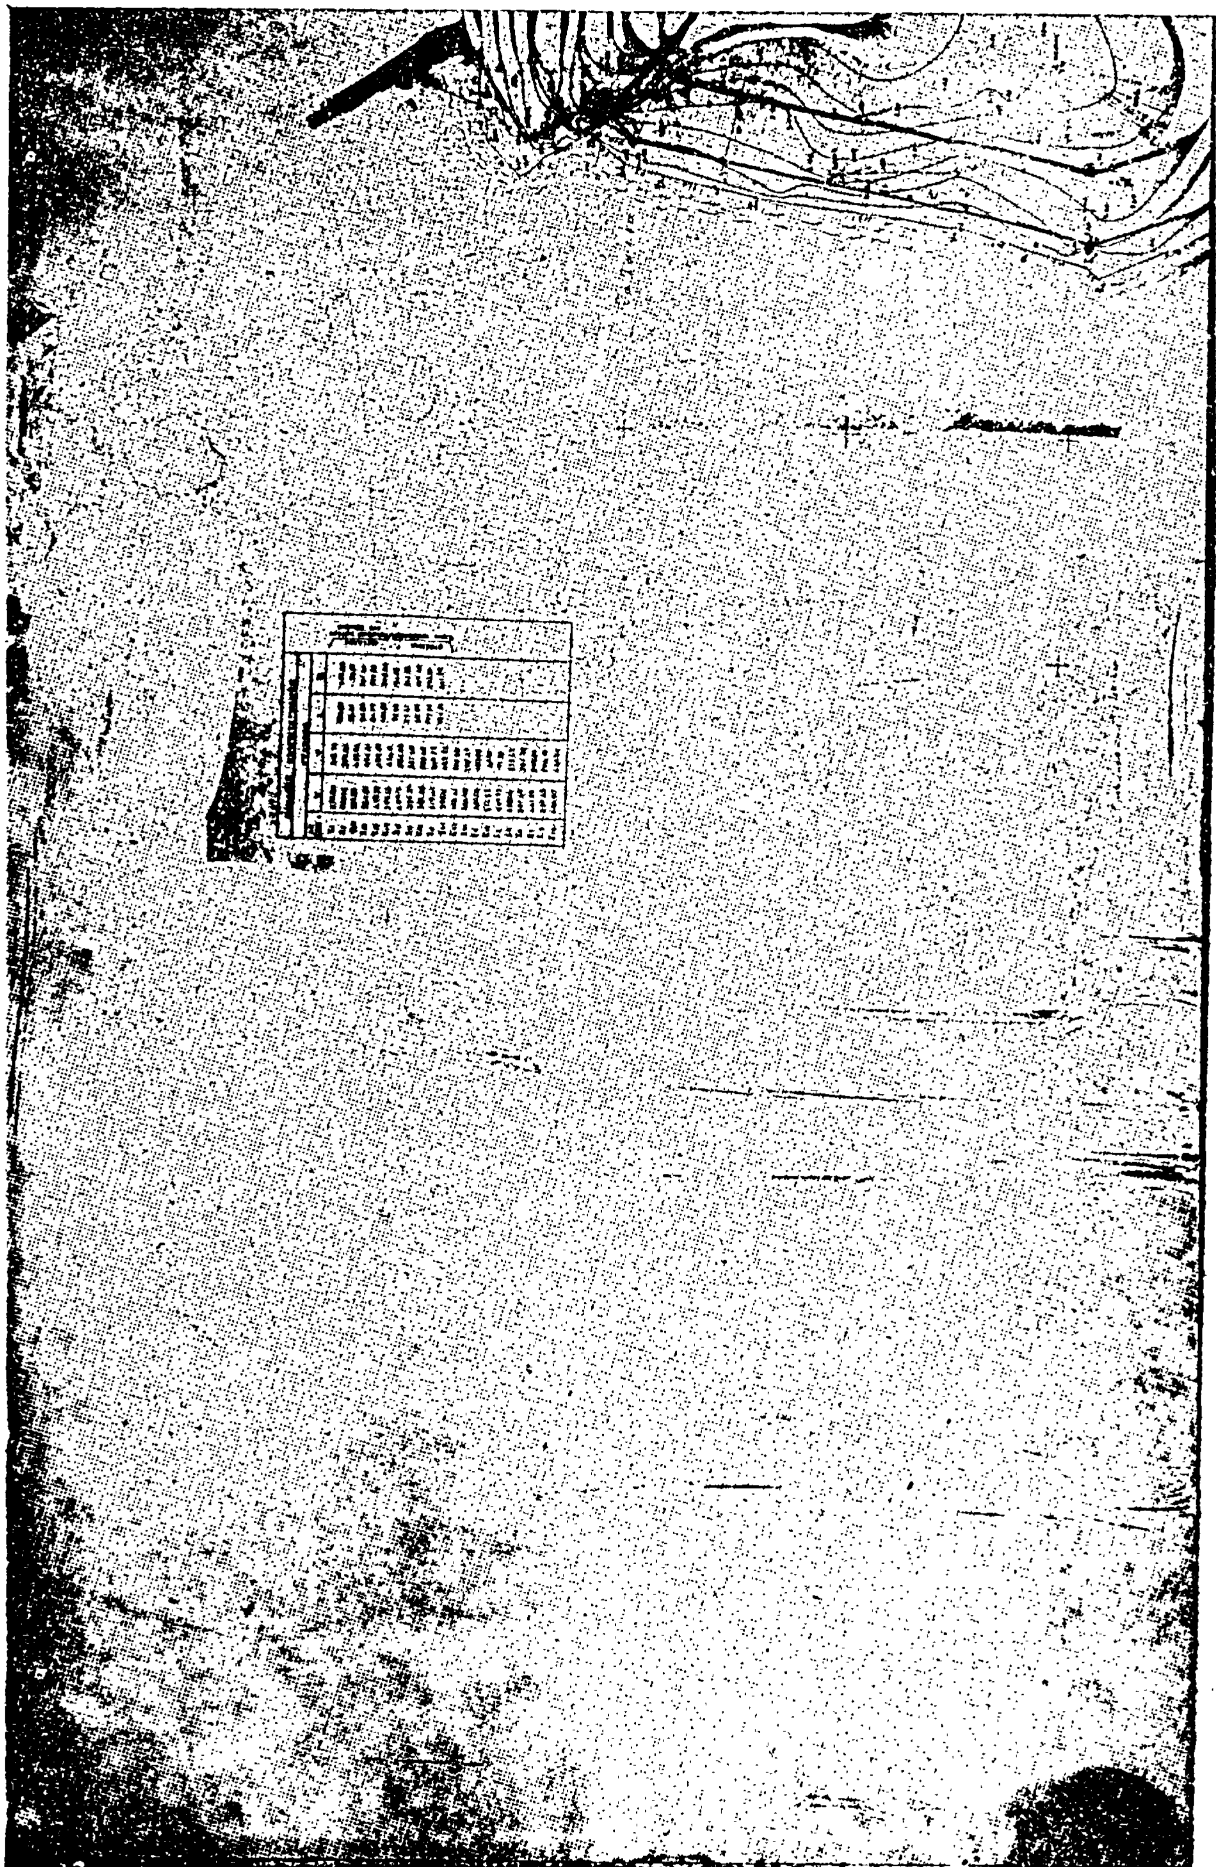



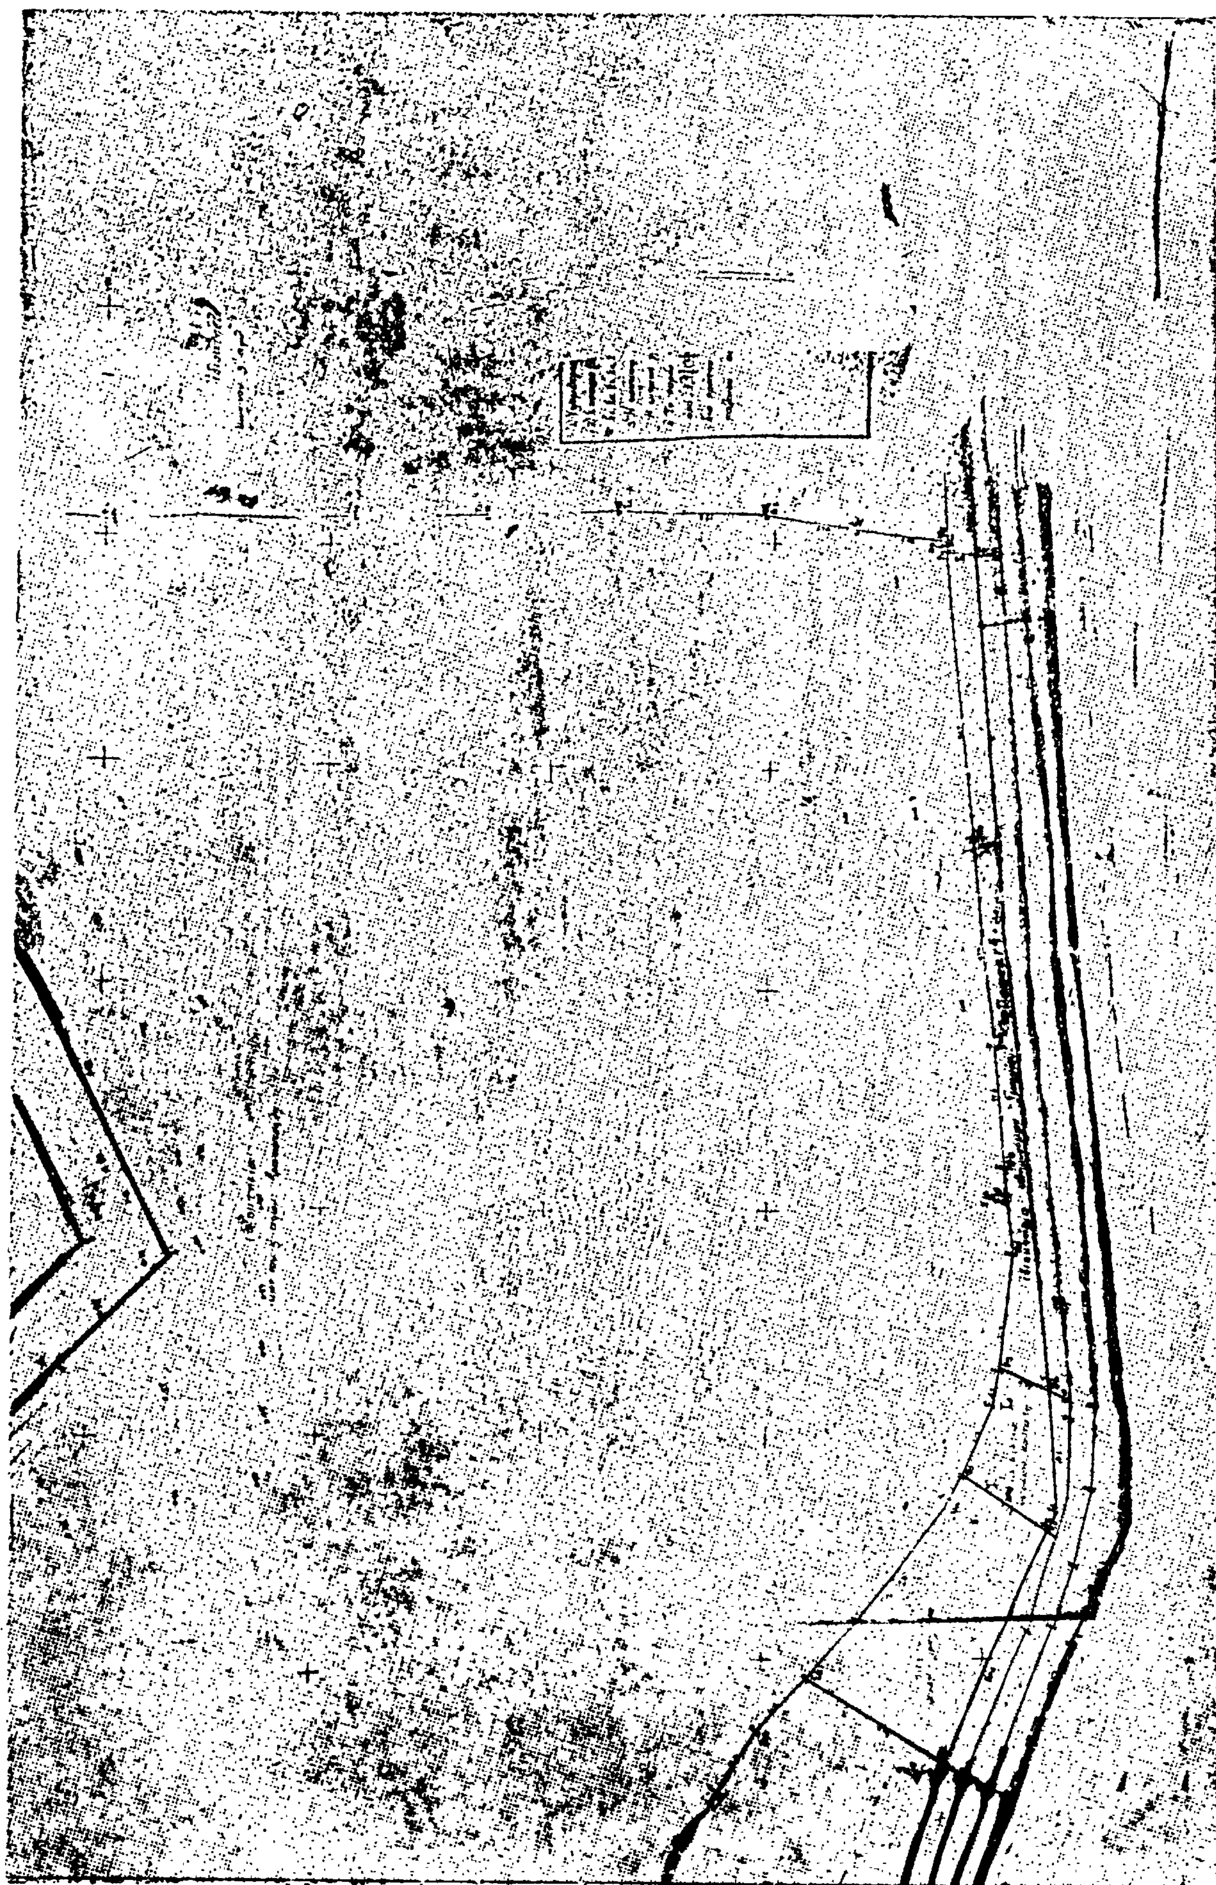

Αριθ. 13064 (2)

Μερική ανάκληση της 8903/17.5.1975 (ΦΕΚ 165/76 τ. Δ') απόφασης του Νομάρχη Λαρίσης «περί αναγκαστικής απαλλοτρίωσης» έκτασης εμβαδού 1.079 τ.μ. για την αξιοποίηση των γεωτρήσεων του Π.Α.Υ.Υ.Θ.

Ο ΝΟΜΑΡΧΗΣ ΛΑΡΙΣΗΣ

Έχοντας υπόψη:

1. Τις διατάξεις του Ν.Δ. 797/1971 «περί αναγκαστικών απαλλοτριώσεων» σε συνδυασμό με τις διατάξεις του Β.Δ. 139/1971, περί αρμοδιότητος των Νομαρχών προς κήρυξιν αναγκαστικών τινων απαλλοτριώσεων.

2. Τις διατάξεις του άρθρου 33 του Ν.Δ. 3881/58 «περί εγγείων βελτιώσεων».

3. Την 8903/17.5.1975 (ΦΕΚ 165/1976 τ. Δ') απόφαση του Νομάρχη Λαρίσης με την οποία κηρύχθηκε αναγκαστική απαλλοτρίωση για την αξιοποίηση των γεωτρήσεων του Προγράμματος Αναπτύξεως Υπογείων Υδάτων Θεσσαλίας (Π.Α.Υ.Υ.Θ.) στην περιοχή του Νομού Λαρίσης, σε ολική έκταση 8.475 μ2, όπως φαίνεται στο από 7.3.1975 τοπογραφικό διάγραμμα και πίνακα του Πολ. Μηχ/κού Γ. Χρυσικού που θεωρήθηκε από τον Προϊστάμενο της Υ.Ε.Β. Ιπ. Πατμανίδη και Χρ. Θανόπουλο αντίστοιχα.

4. Το αριθ. 10620/31.7.1980 έγγραφο της Επιτηρείας Εγγείων Βελτιώσεων Λαρίσης με το οποίο ζητείται να σταματήσει η διαδικασία απαλλοτρίωσης των εκτάσεων με τα στοιχεία γεώτρησης LB.37 εμβαδού 921,50 τ.μ. και SR.34 εμβαδού 157,50 τ.μ. ιδιοκτησίας Αφών Γούναρη και Βασιλείου Δημητρίου αντίστοιχα που απαλλοτριώθηκαν με την πιο πάνω απόφασή μας, όπως αυτά φαίνονται στο σχετικό κτηματολογικό πίνακα της απαλλοτρίωσης με αύξ. αριθμό 29 και 31.

5. Το 2619/28.7.80 γραμμάτιο σύστασης παρακαταθήκης του Γραφείου Παρ/κών Β' Ταμείου Λαρίσης, για την αποζημίωση των δικαιούχων της απαλλοτρίωσης.

6. Την 54433/8253/6.7.1980 ανακοίνωση παρακατάθεσης της αποζημίωσης του Υπουργείου Γεωργίας — Δ/νση Κρατ. Προϋπολογισμού Τμήμα Δημ. Επενδύσεων, που δημοσιεύθηκε στο ΦΕΚ 449/80 τ. Δ', βάσει της οποίας συντελέσθηκε η απαλλοτρίωση.

7. Την 11892/1.10.1982 πράξη του Νομάρχη Λαρίσης, με την οποία ορίσθηκε το ποσό της αποζημίωσης που πρέπει να επιστραφεί στο Ελληνικό Δημόσιο από το Ταμείο Παρακ/κών και Δανείων για να ανακληθεί μερικώς η απαλλοτρίωση που κηρύχθηκε με την 8903/17.5.1975 (ΦΕΚ 165/76 τ. Δ') απόφαση του Νομάρχη Λαρίσης.

8. Τη Α.6910/1269/Ν. 14105/21.10.1982 απόφαση του Υπουργού των Οικονομικών που εγκρίνει την 11892/1.10.82 πράξη του Νομάρχη Λαρίσης, αποφασίζουμε:

Ανακαλούμε μερικώς την 8903/17.5.75 (ΦΕΚ 165/76 τ. Δ') απόφασή μας, με την οποία κηρύχθηκε αναγκαστική απαλλοτρίωση στο Νομό Λαρίσης για τη διενέργεια γεωτρήσεων του Προγράμματος Αναπτύξεως Υπογείων Υδάτων Θεσσαλίας (Π.Α.Υ.Υ.Θ.) και συγκεκριμένα για τις εκτάσεις που καταλαμβάνουν οι γεωτρήσεις με τα στοιχεία LB. 37 έκτασης 921,50 τ.μ. και SR.34 έκτασης 157,50 τ.μ. ιδιοκτησίας Αφών Γούναρη και Βασιλείου Δημητρίου αντίστοιχα, όπως φαίνεται στο σχετικό πίνακα της απαλλοτρίωσης με αύξ. αριθμό 29 και 31.

Η απόφαση αυτή να δημοσιευθεί στην Εφημερίδα της Κυβερνήσεως.

Λάρισα, 8 Νοεμβρίου 1982

Ο Νομάρχης
ΑΠ. ΒΛΑΣΙΑΔΗΣ

Αριθ. 7647 (3)

Αναγκαστική απαλλοτρίωση ακίνητης έκτασης 143,12 τ.μ. στη Νέα Πέλλα Γιαννιτσών, για την προστασία, ανάδειξη και προβολή του αρχαιολογικού χώρου Λουτρών του Μ. Αλεξάνδρου.

Ο ΝΟΜΑΡΧΗΣ ΠΕΛΛΑΣ

Έχοντας υπόψη:

1. Τις διατάξεις του Ν. 3200/55 «περί διοικητικής αποκεντρώσεως», όπως συμπληρώθηκε με το Ν.Δ. 532/70 και το Β.Δ. 704/70, που εκδόθηκε για την εκτέλεση αυτού.

2. Τις διατάξεις του Ν.Δ. 797/71 «περί αναγκαστικών απαλλοτριώσεων» σε συνδυασμό προς το 139/71 Β.Δ. «περί αρμοδιότητος των Νομαρχών προς κήρυξιν αναγκαστικών τινων απαλλοτριώσεων».

3. Τη Φ.14(1328)/37209/25.6.82 διαταγή του Υπουργείου Πολιτισμού και Επιστημών περί της απαλλοτρίωσης της ανωτέρω αναφερόμενης έκτασης.

4. Τις διατάξεις του άρθρ. 1 του Νόμου ΒΡΞΖ/1893 «περί αναγκαστικής απαλλοτριώσεως ακινήτων για συντήρηση ή ανεύρεση αρχαιοτήτων», αποφασίζουμε:

Κηρύσσουμε αναγκαστικά απαλλοτριωτέα, για δημόσια ωφέλεια, ήτοι για την προστασία, ανάδειξη και προβολή του αρχαιολογικού χώρου των Λουτρών του Μ. Αλεξάνδρου έκταση 143,12 τ.μ. στη Ν. Πέλλα Γιαννιτσών, όπως αυτή εικονίζεται στο από 4.12.81 κτηματολογικό διάγραμμα με κλίμακα 1:100 και θεωρήθηκε από το Δ/ντή αποτυπώσεων και συντ/σεως κτιρίων Μ. Γιαννουλάκη (υπό στοιχεία ΑΒΓΔ ΕΖΑ).

Στην απαλλοτριούμενη έκταση προβάλλει δικαιώματα κυριότητας ο Ζαχαρίας Φανάκης.

Η απαλλοτρίωση κηρύσσεται υπέρ του Δημοσίου και με δαπάνες του Ταμείου Αρχαιολογικών πόρων και απαλλοτριώσεων.

Η απόφαση αυτή να δημοσιευθεί στην Εφημερίδα της Κυβερνήσεως.

Έδεσσα, 16 Νοεμβρίου 1982

Ο Νομάρχης
ΓΕΩΡΓΙΟΣ ΑΔΑΜΟΠΟΥΛΟΣ

Αριθ. ΤΥ 3774 (4)

Κήρυξη αναγκαστικής συμπληρωματικής απαλλοτριώσεως εκτάσεως 8676,85 Μ² για τη διαμόρφωση ισόπεδης συνδέσεως Ριζών στην παραλιακή οδό Ηγουμενίτσας - Πρέβεζας τμήμα Λυγιά Καστροσυκιά Πρέβεζα Χ.Θ 25+390.

Ο ΝΟΜΑΡΧΗΣ ΠΡΕΒΕΖΑΣ

Έχοντας υπόψη:

1) Τις διατάξεις του Ν.Δ. 797/1.7.1971, θεσμικού Νόμου «περί αναγκαστικών απαλλοτριώσεων», όπως τροποποιήθηκαν μέχρι σήμερα.

2) Τις διατάξεις του Π.Δ. 929/1979 «περί εκτελέσεως του Ν. 653/1977 «περί υποχρεώσεως των παροδίων ιδιοκτητών για τη διάνοιξη οδών κλπ.».

3) Την εγκύκλιο Ε 200 με αριθ. πρωτ. ΕΔ2α/01/177/Φ Ν 261/15.12.1979 του ΥΔΕ (Δ/νση Νομοθετικού Έργου).

4) Τις διατάξεις του Π.Δ. 475/1976 «περί εκτελέσεως του Ν.Δ. 1266/1972 «περί εκτελέσεως των Δημ. Έργων».

5) Το με αριθ. 2368/13.10.1982 έγγραφο της 2ης ΔΕ ΚΕ Ιωαννίνων για την κήρυξη της απαλλοτριώσεως που γράφεται στο θέμα.

6) Το από Σεπτέμβριο 1982 κτηματολογικό διάγραμμα και κτηματολογικό πίνακα που συντάχθηκαν από τον Κ. Ευθυμιάδη Πολ. Μηχ. θεωρήθηκαν από τη 2η ΔΕΚΕ Ιωαννίνων και εγκρίθηκαν με την 3838/7.10.1982 απόφαση του Πρ/νου της Δ/ντεως Συγκοινωνιακών Έργων της τέως 7ης ΠΥΔΕ.

7) Την με αριθ. ΒΣ1γ/1/277-1/28.9.1982 απόφαση του Υπουργού Δημ. Έργων ορισμού ως βελτιουμένου του τμήματος που αναφέρεται, αποφασίζουμε:

Κηρύσσουμε αναγκαστικά απαλλοτριωτέα, λόγω δημόσιας ωφέλειας για τη διαμόρφωση ισόπεδης συνδέσεως Ριζών στην παραλιακή οδό Ηγουμενίτσας - Πρέβεζας τμήμα Λυγιά - Καστροσυκιά - Πρέβεζα στη χ.θ. 25+390 έκταση συνολικού εμβαδού 8676,85 M² όπως αυτή φαίνεται στο από Σεπτέμβριο 1982 κτηματολογικό διάγραμμα και κτηματ. πίνακα που συντάχθηκαν από τον Πολ. Μηχ/κό Κ. Ευθυμιάδη. θεωρήθηκαν από τη 2η ΔΕΚΕ Ιωαννίνων και εγκρίθηκαν από την Δ/ντη Συγκοινωνιακών Έργων της τ. 7ης ΠΥΔΕ με την 3838/7.10.1982 απόφαση.

Για την απαλλοτρίωση αυτή προβάλλουν δικαιώματα οι φερόμενοι ιδιοκτήτες Χριστόπουλος Σπυρίδων, Λάμπης Δημήτριος κλπ. που αναφέρονται στον παραπάνω κτηματολογικό πίνακα.

Η απαλλοτρίωση κηρύσσεται υπέρ του Δημοσίου και η δαπάνη θα βαρύνει το Δημόσιο και συγκεκριμένα το έργο 8271000 ΔΕ και τους ωφελούμενους παρόδιους ιδιοκτήτες.

Η απόφαση αυτή να δημοσιευθεί στην Εφημερίδα της Κυβερνήσεως.

Πρέβεζα, 26 Οκτωβρίου 1982

Ο Νομάρχης

Β. ΓΙΑΝΝΟΥΛΗΣ

ΑΠΟ ΤΟ ΕΘΝΙΚΟ ΤΥΠΟΓΡΑΦΕΙΟ